



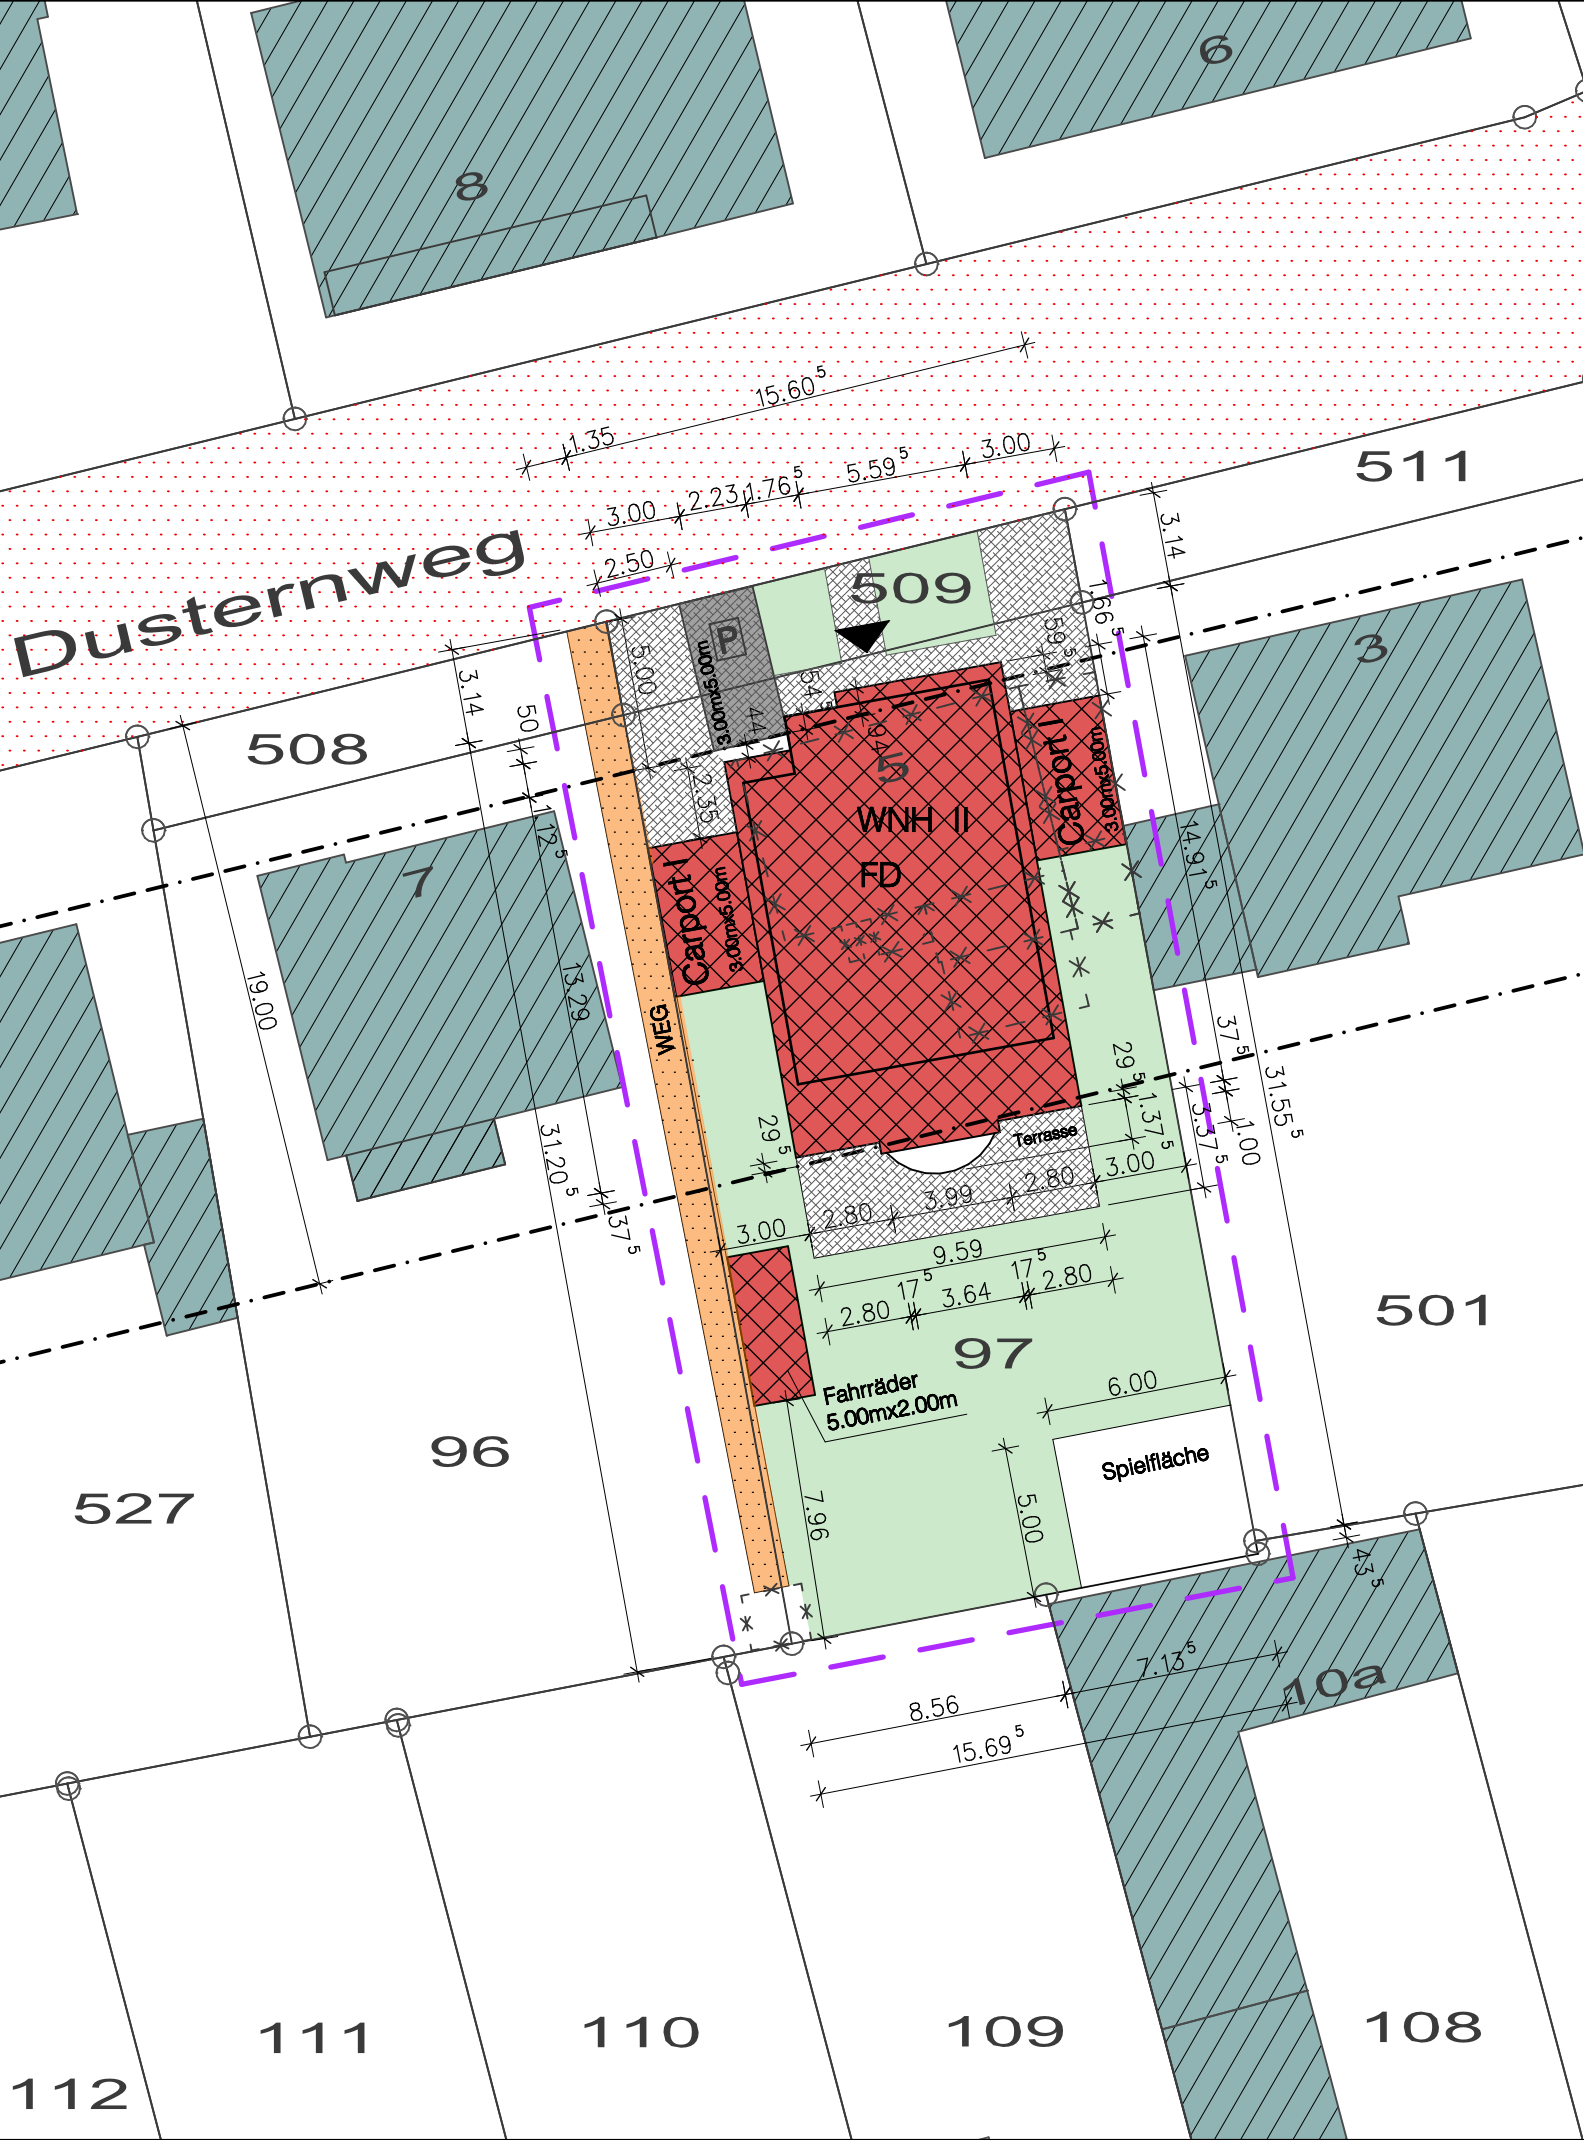

EIGENTÜMER	
HERR BLUME, JÜRGEN	
HOUDAINER STR. 66 C	
51143 KÖLN	
GRUNDBUCH	BLATT NR. 2915
WA	
GRZ soll: 0.4	GRZ ist: 0.3
WA	
GFZ soll: 1.2	GFZ ist: 0.49
FLUR	48
FLURSTÜCK	97, 509
KREIS	SOEST
GEMEINDE	LIPPSTADT
GEMARKUNG	LIPPSTADT
ART DER BAUL. NUTZUNG	WA
MASS DER BAUL. NUTZUNG	II
GRUNDSTÜCKSGRÖSSE	ca. 543 m²

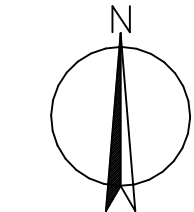


- LEGENDE
- GRENZEN DES BAUGRUNDSTÜCKES
 - - - BAUGRENZE
 - VORHANDENE BAULICHE ANLAGE
 - GEPLANTE BAULICHE ANLAGE
 - ZU BESEITIGENDE BAULICHE ANLAGE
 - OFFENTL. VERKEHRSFLÄCHE
 - WEG (GEMEINSAMES WEGERECHT)

DIPL.—ING. ARCHITEKT

STAATLICH ANERKANNTER
SACHVERSTÄNDIGER FÜR
SCHALL—UND WÄRMESCHUTZ

ENERGIEAUSWEISE FÜR
WOHN— UND NICHTWOHNGEBAUDE

REINERKIEHL

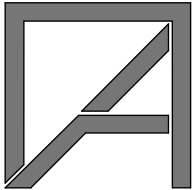 GRAF—ADOLF—STRASSE 9
59555 LIPPSTADT

FON: 02941 — 79 654
FAX: 02941 — 79 655

www.kiehl—architekt.de info@kiehl—architekt.de


Unterschrift

Bauherr/ in Architekt

PROJEKT

BEZEICHNUNG	NEUBAU EINES WOHNHAUSES MIT	
	DREI WOHNUNGEN UND CARPORT	
BAUORT	DUSTERNWEG 5	
	59557 LIPPSTADT	
EBENE	LAGEPLAN	
BAUHERR/IN	HERR	
	BLUME, JÜRGEN	
ANSCHRIFT	HOUDAINER STR. 66 C	
	51143 KÖLN	
PROJEKT NR.	13_57_BLUME-DUSTERNWEG	
DATEI NAME	14-03-20_Blume_BA.s12	
PHASE	BAUANTRAG	MABSTAB 1:250
BEARBEITER	HB	STAND 20.03.2014
		BLATT 1

REINERKIEHL

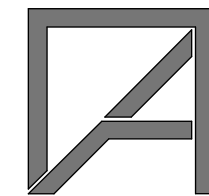

GRAF-ADOLF-STRASSE 9
59555 LIPPSTADT

FON: 02941 - 79 654
FAX: 02941 - 79 655


www.kiehl-architekt.de info@kiehl-architekt.de

Unterschrift

Bauherr/ in Architekt

PROJEKT

BEZEICHNUNG	NEUBAU EINES WOHNHAUSES MIT	
	DREI WOHNUNGEN UND CARPORT	
BAUORT	DUSTERNWEG 5	
	59557 LIPPSTADT	
EBENE	KELLERGESCHOSS	
BAUHERR/IN	HERR	
	BLUME, JÜRGEN	
ANSCHRIFT	HOUDAINER STR. 66 C	
	51143 KÖLN	
PROJEKT NR.	13_57_BLUME-DUSTERNWEG	
DATE/NAME	14-03-20_Blume_BA.s12	
PHASE	BAUANTRAG	MAßSTAB 1:100
BEARBEITER	HB	STAND 20.03.2014
		BLATT 2

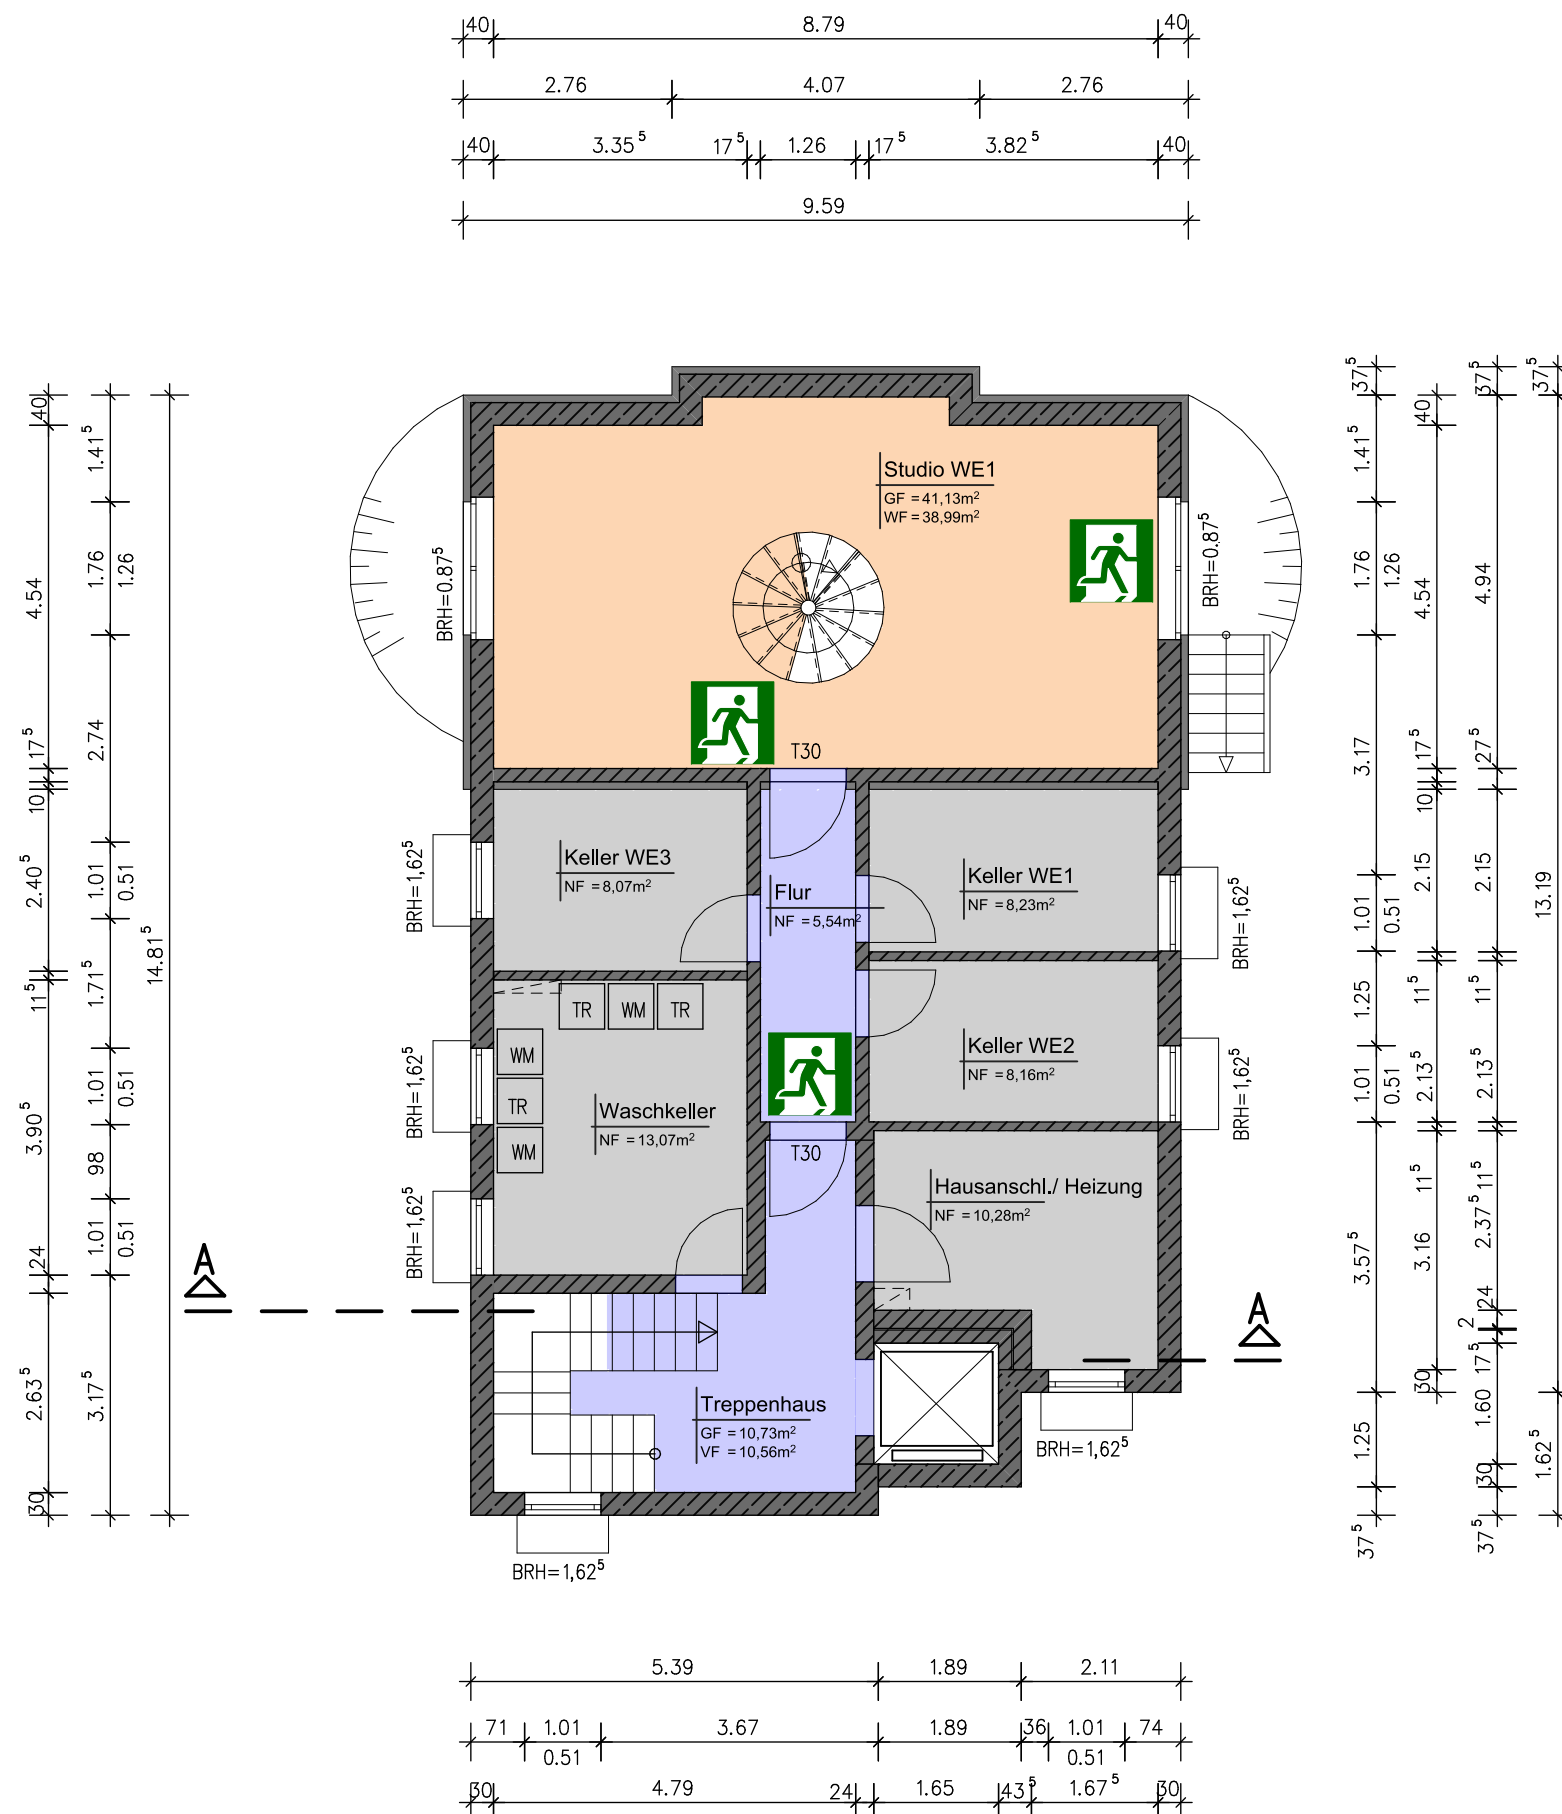

ENERGIEAUSWEISE FÜR WOHN- UND NICHTWOHNGBÄUDE

FON: 02941 – 79 654
FAX: 02941 – 79 655

Unterschrift

Architekt

BEZEICHNUNG	NEUBAU EINES WOHNHAUSES MIT
-------------	-----------------------------

DREI WOHNUNGEN UND CARPORT

BAUORT	DUSTERNWEG 5
--------	--------------

59557 LIPPSTADT

EBENE	ERDGESCHOSS
-------	-------------

BAUHERR/IN	HERR
------------	-------------

BLUME, JÜRGEN

ANSCHRIFT	HOUDAINER STR. 66 C
-----------	---------------------

51143 KÖLN

PROJEKT NR.	13_57_BLUME-DUSTERNWEG
-------------	-------------------------------


DATE NAME	14-03-20_Blume_BA.s12
-------------	-----------------------

PHASE	BAUANTRAG
-------	------------------

MAßSTAB **1:100**

BEARBEITER HB

STAND 20.03.2014

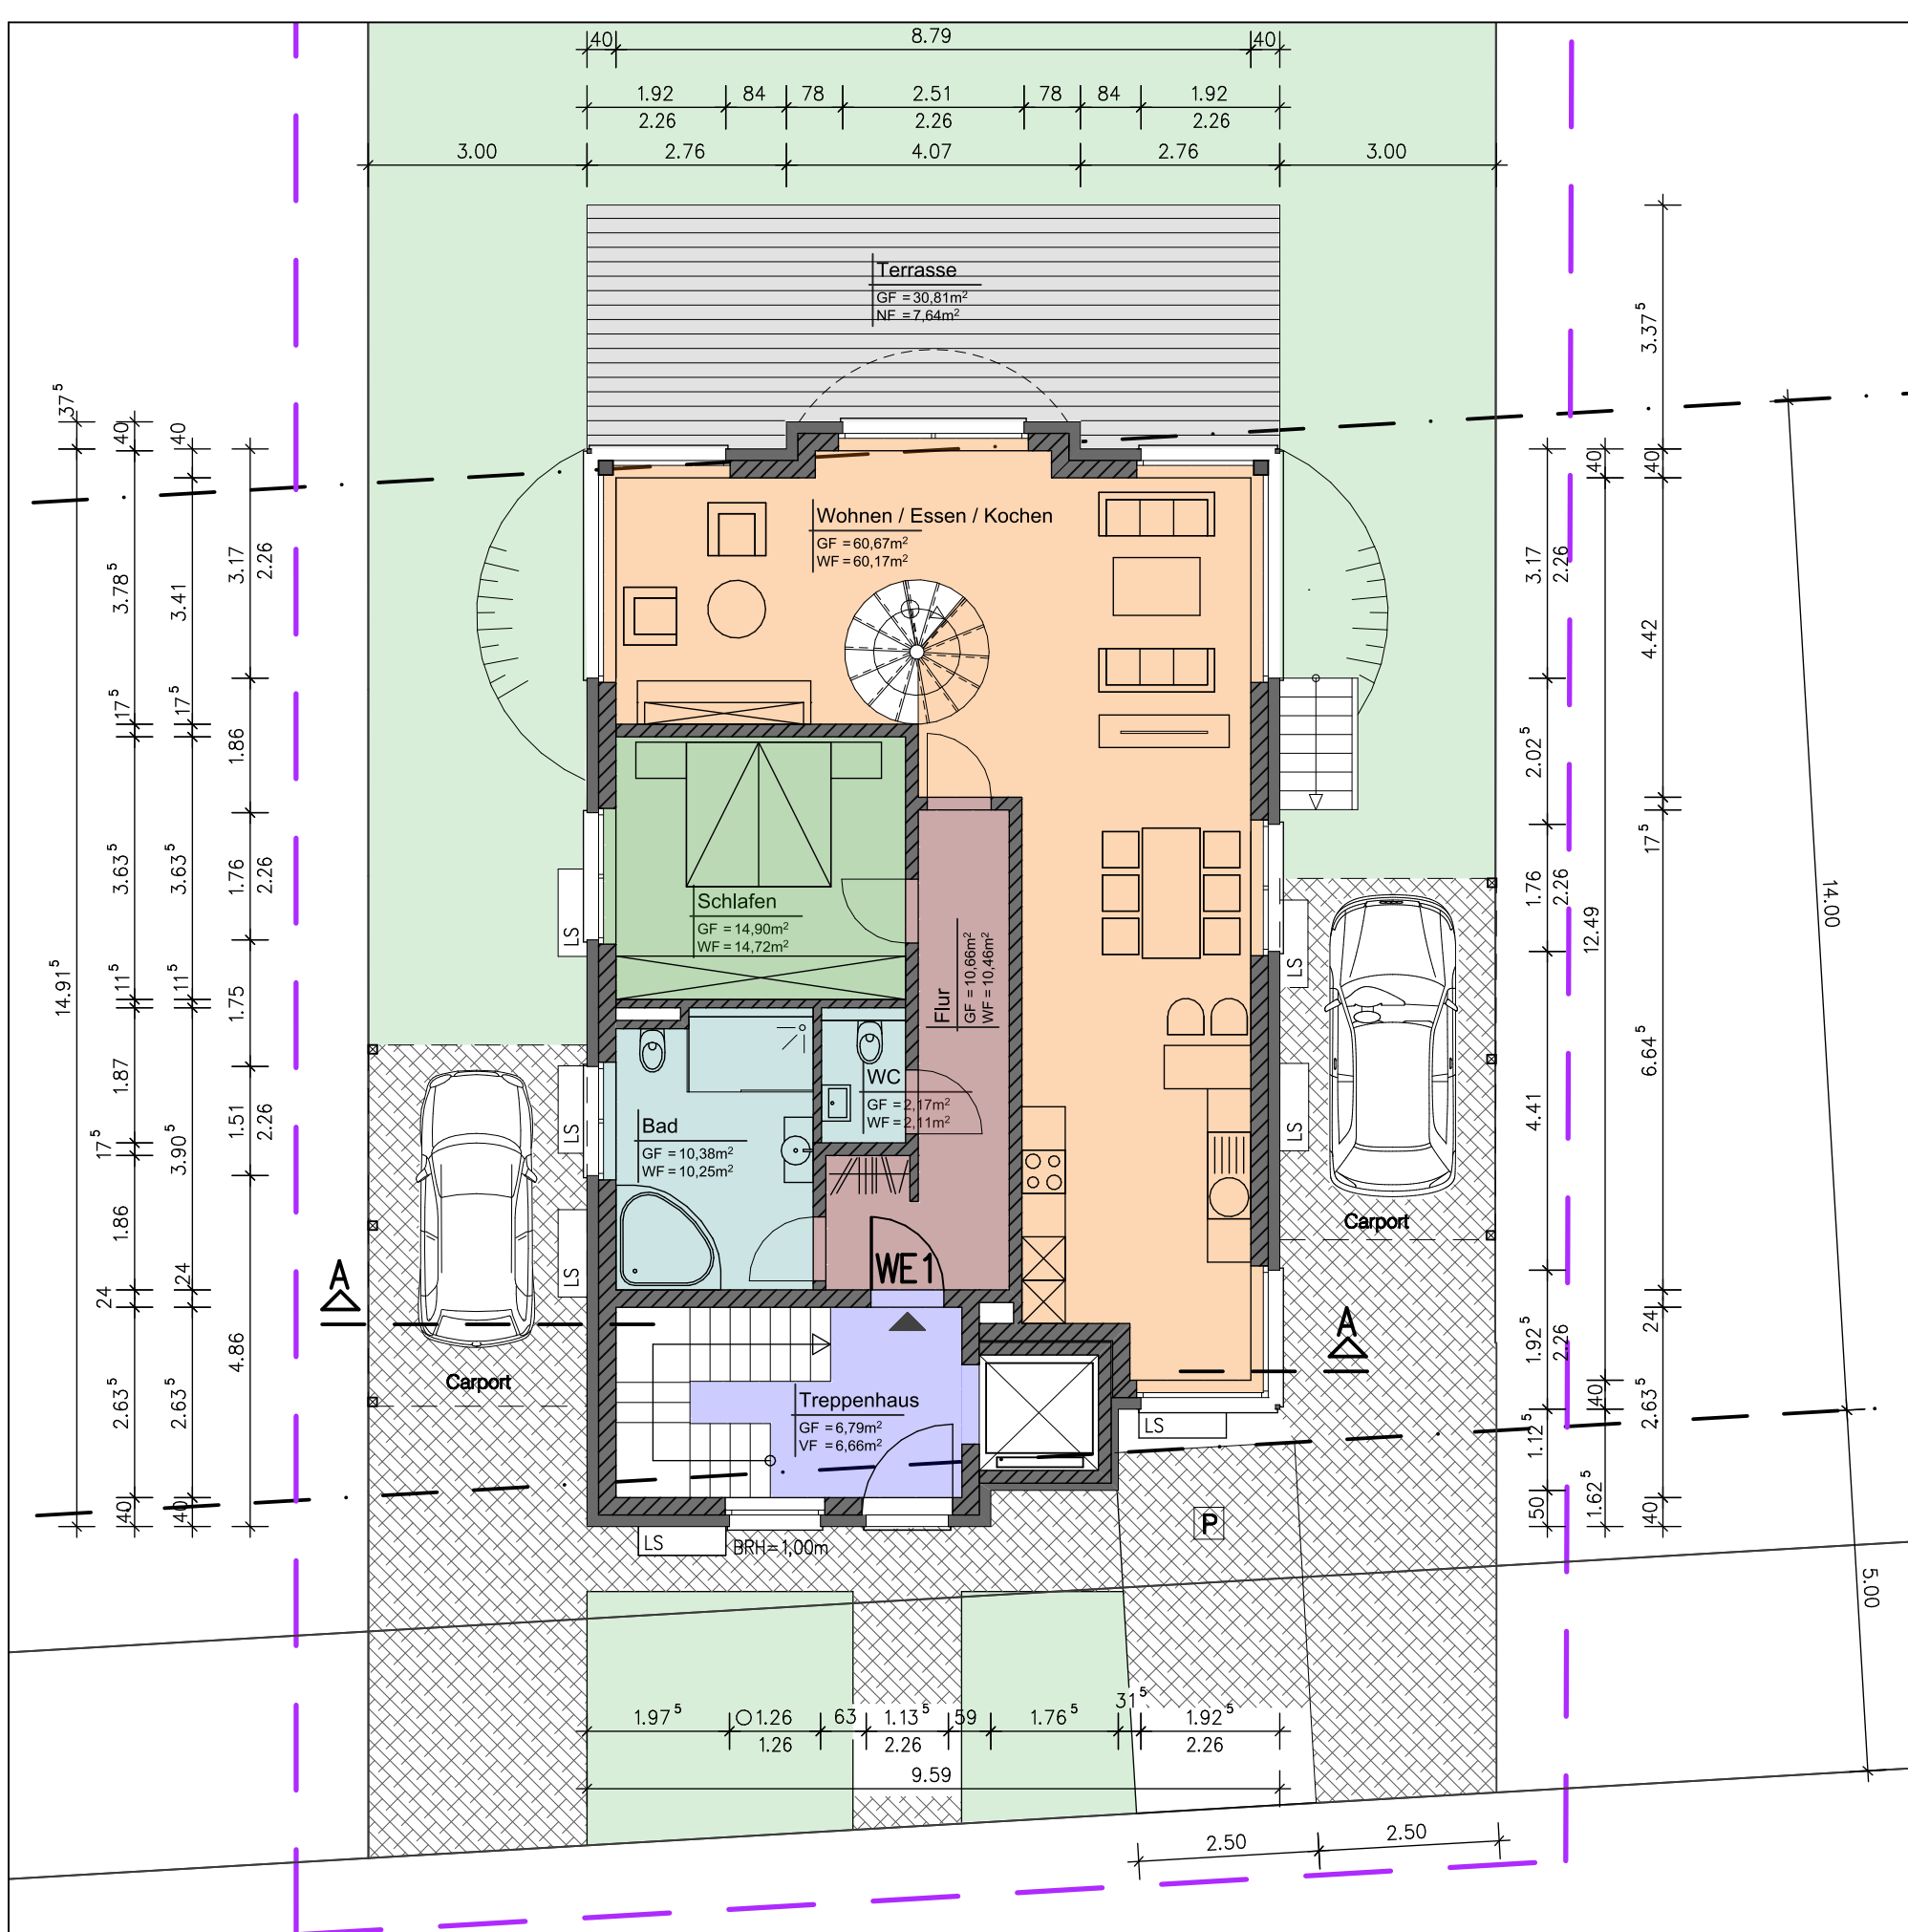BLATT **3**

REINERKIEHL

GRAF-ADOLF-STRASSE 9
59555 LIPPSTADT

FON: 02941 - 79 654
FAX: 02941 - 79 655


www.kiehl-architekt.de info@kiehl-architekt.de

Unterschrift

Bauherr/ in Architekt

PROJEKT

BEZEICHNUNG	NEUBAU EINES WOHNHAUSES MIT	
	DREI WOHNUNGEN UND CARPORT	
BAUORT	DUSTERNWEG 5	
	59557 LIPPSTADT	
EBENE	OBERGESCHOSS	
BAUHERR/IN	HERR	
	BLUME, JÜRGEN	
ANSCHRIFT	HOUDAINER STR. 66 C	
	51143 KÖLN	
PROJEKT NR.	13_57_BLUME-DUSTERNWEG	
DATE/NAME	14-03-20_Blume_BA.s12	
PHASE	BAUANTRAG	MAßSTAB 1:100
BEARBEITER	HB	STAND 20.03.2014
		BLATT 4

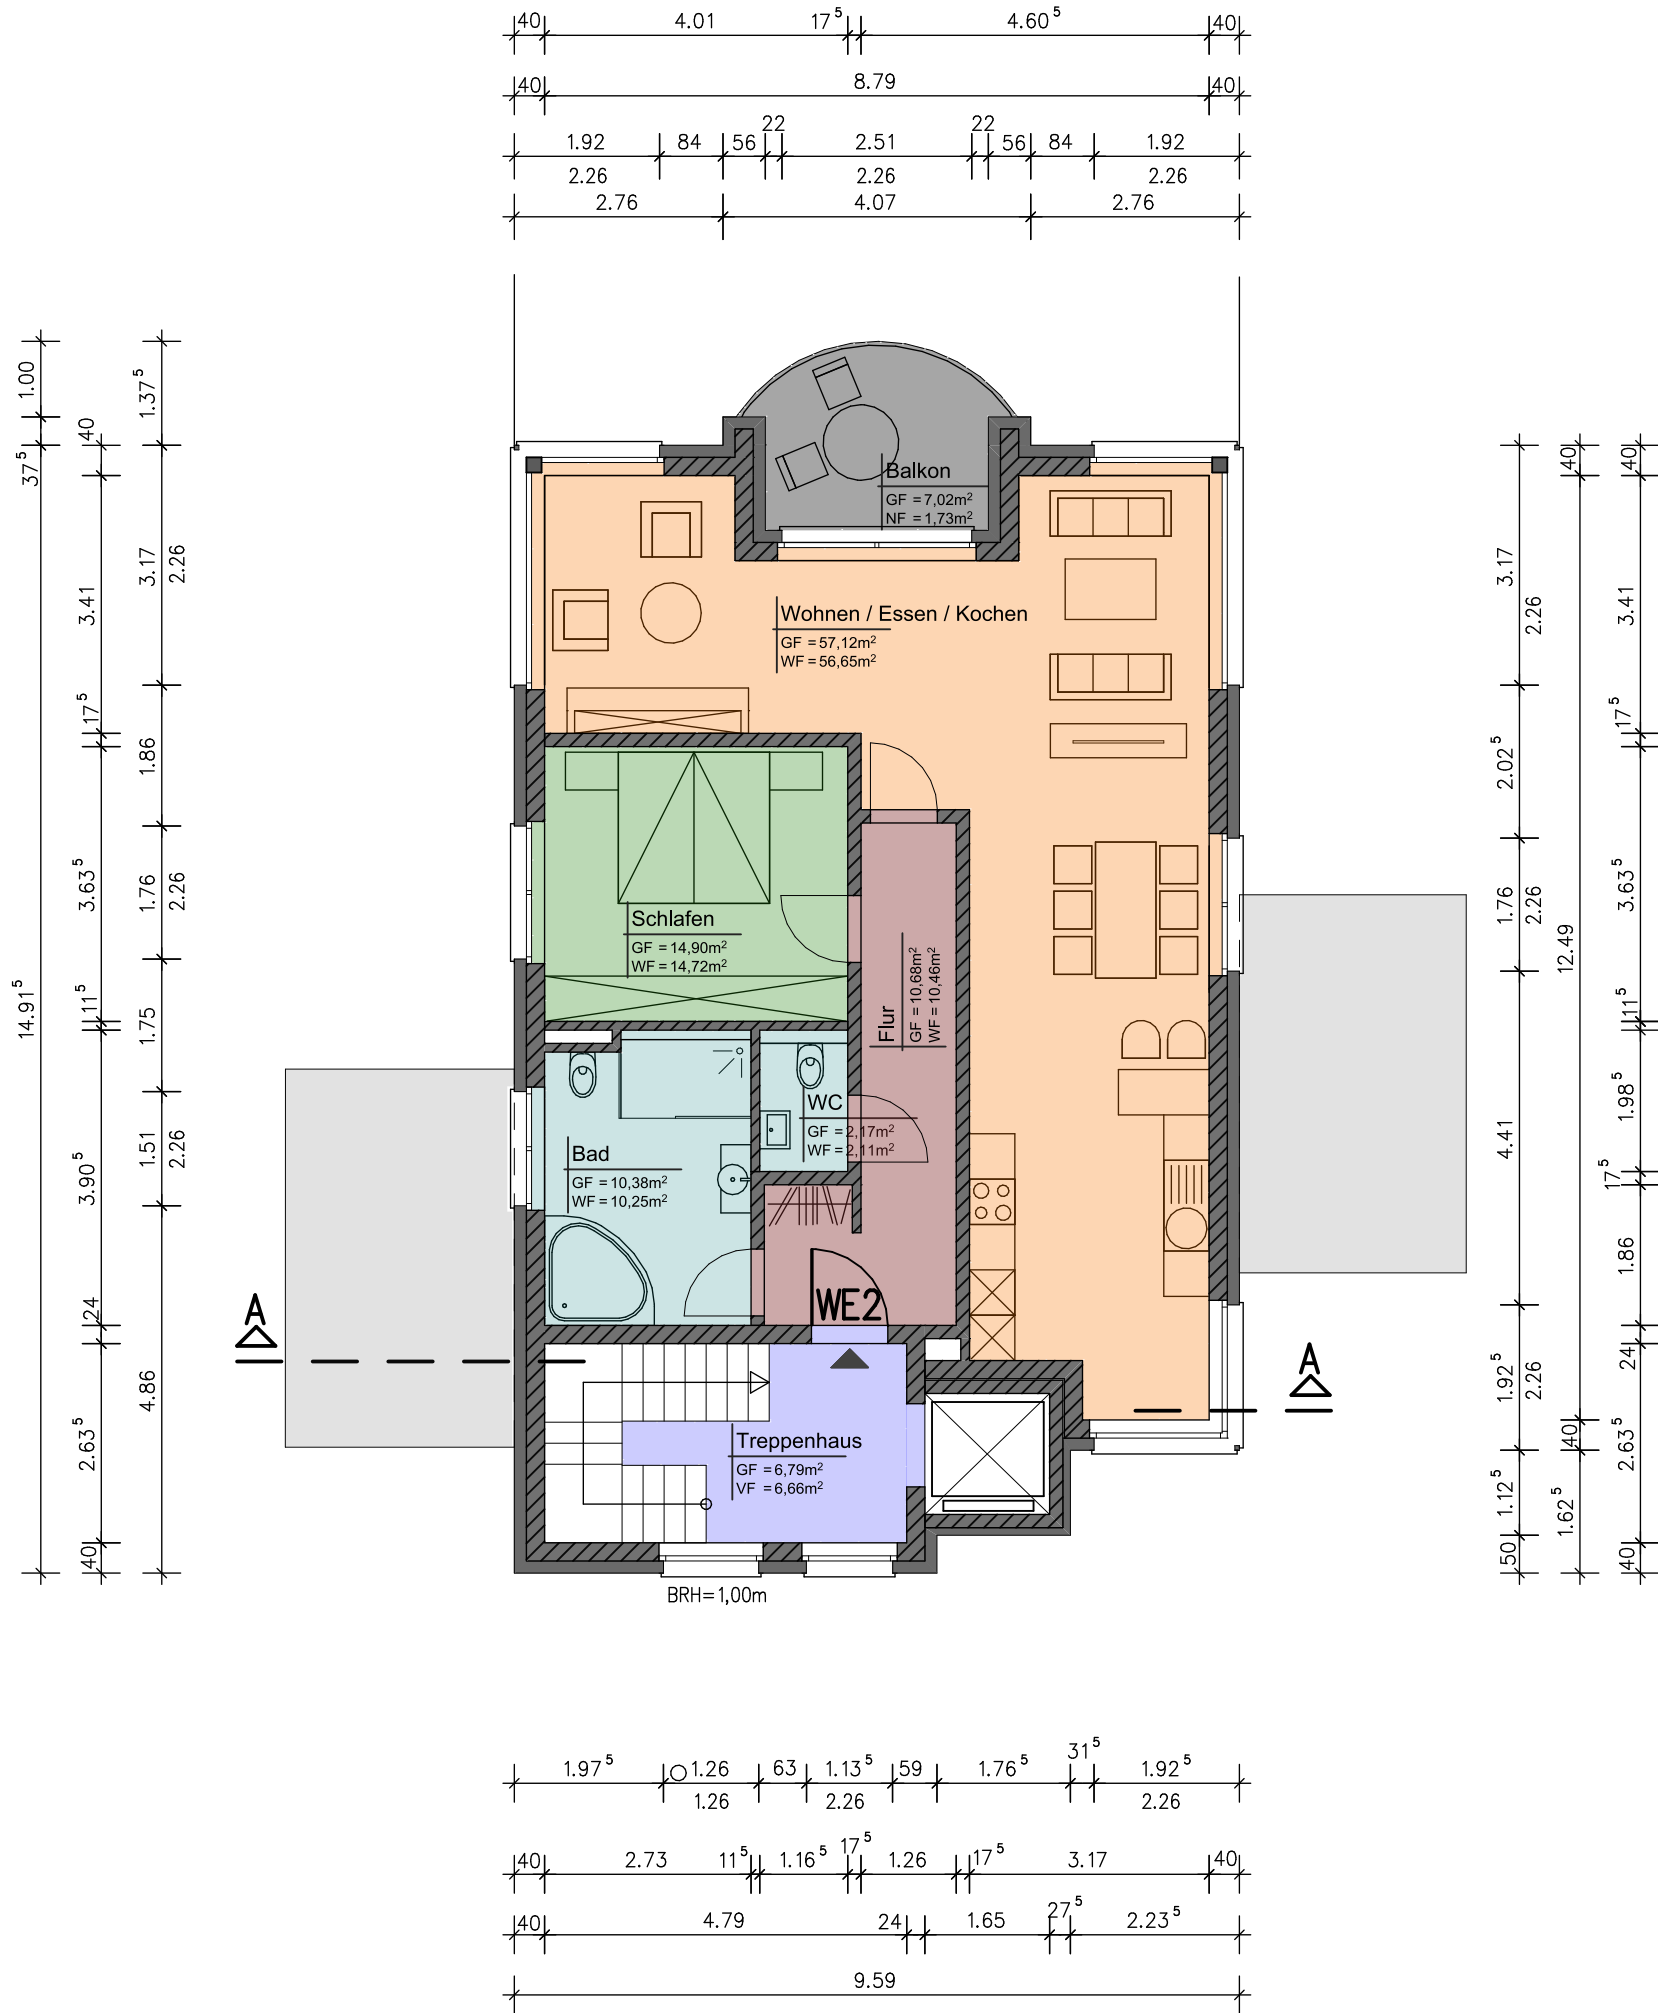

REINERKIEHL

GRAF-ADOLF-STRASSE 9
59555 LIPPSTADT

FON: 02941 - 79 654
FAX: 02941 - 79 655


www.kiehl-architekt.de info@kiehl-architekt.de

Unterschrift


Bauherr/ in Architekt

PROJEKT

BEZEICHNUNG	NEUBAU EINES WOHNHAUSES MIT	
	DREI WOHNUNGEN UND CARPORT	
BAUORT	DUSTERNWEG 5	
	59557 LIPPSTADT	
EBENE	PENTHOUSE	
BAUHERR/IN	HERR	
	BLUME, JÜRGEN	
ANSCHRIFT	HOUDAINER STR. 66 C	
	51143 KÖLN	
PROJEKT NR.	13_57_BLUME-DUSTERNWEG	
DATE INAME	14-03-20_Blume_BA.s12	
PHASE	BAUANTRAG	MAßSTAB 1:100
BEARBEITER	HB	STAND 20.03.2014
		BLATT 5

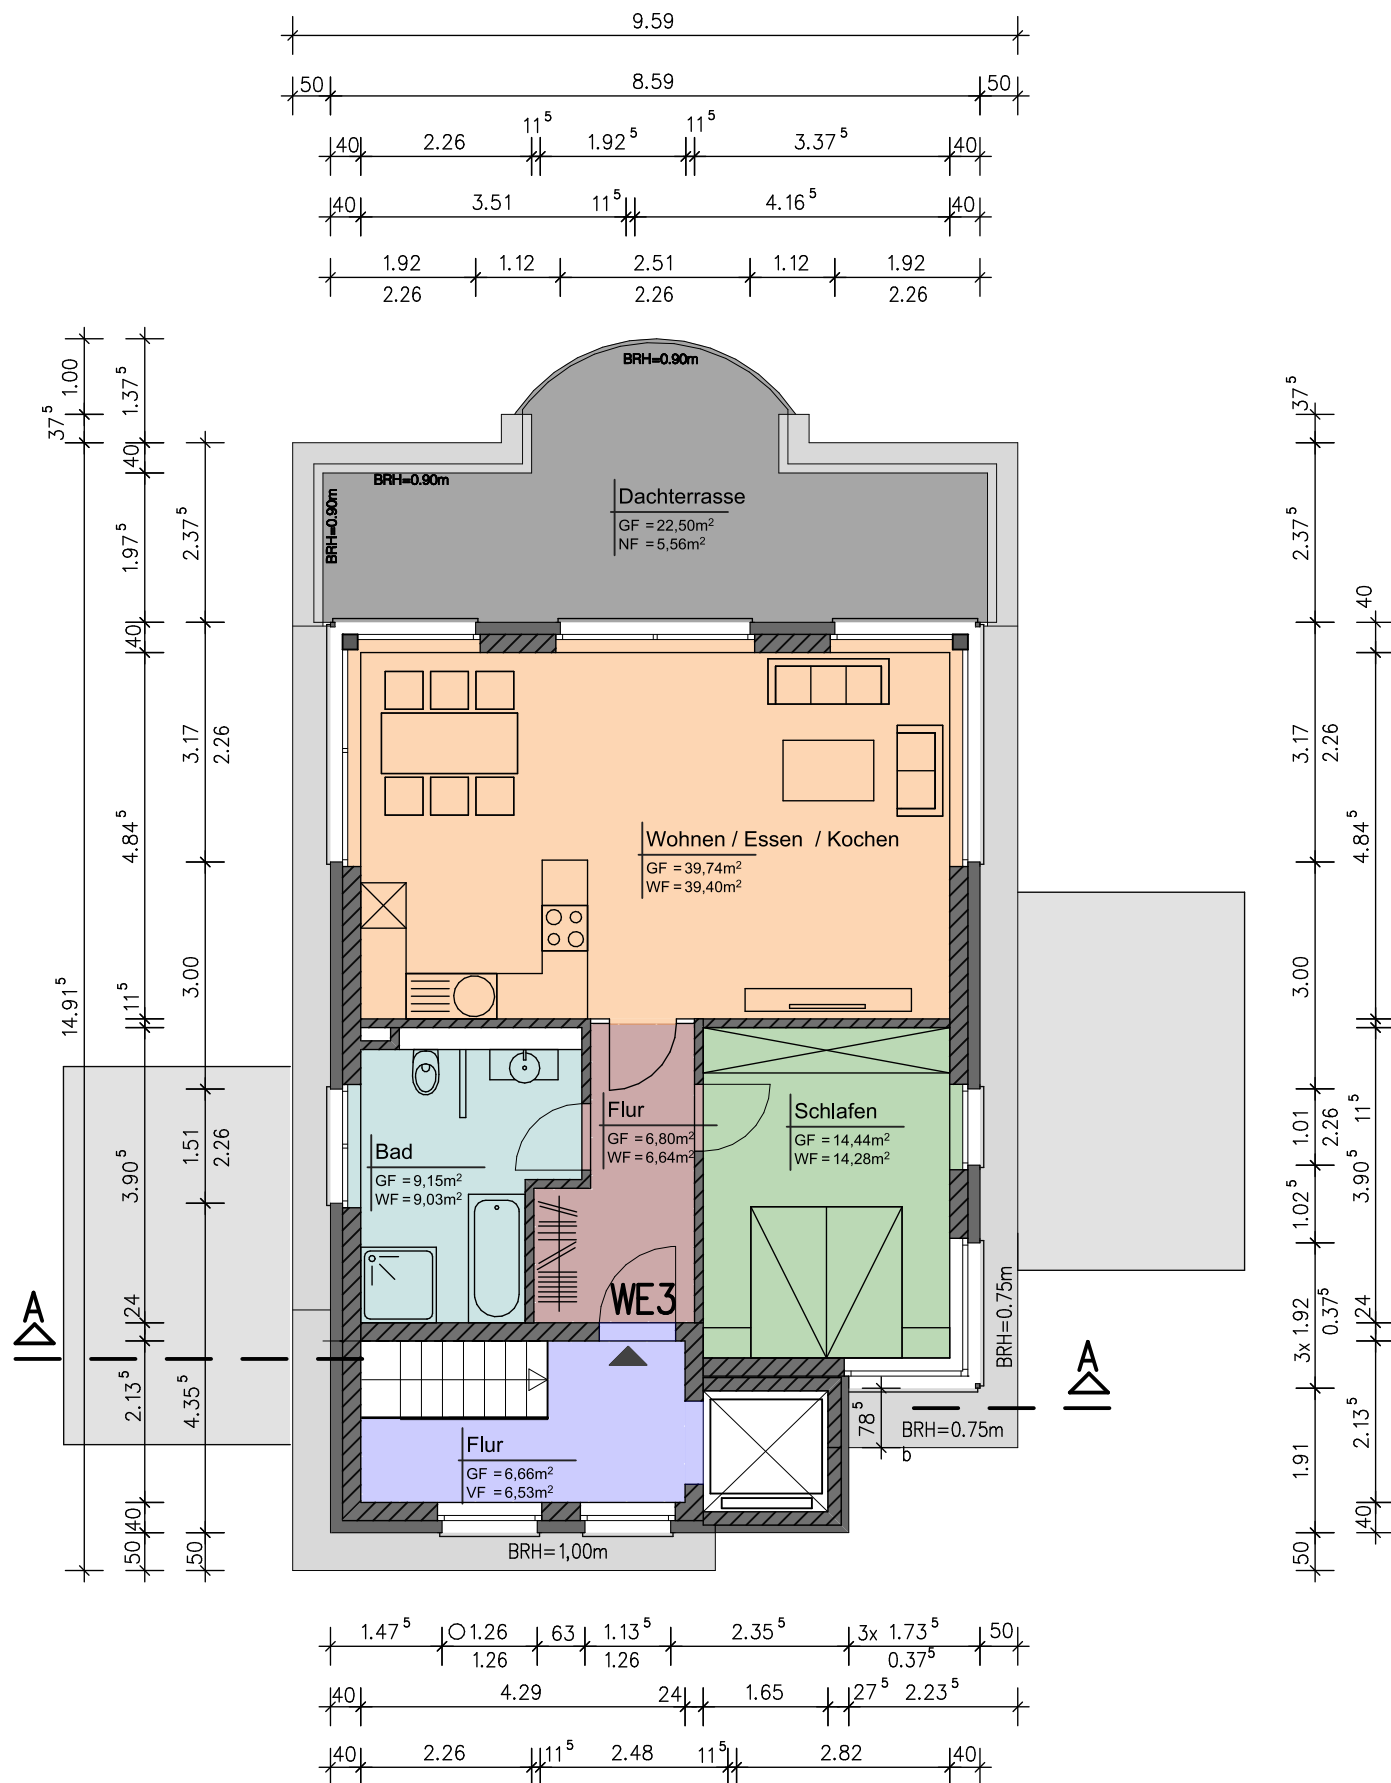

REINERKIEHL

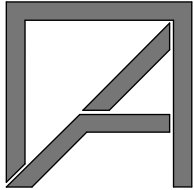 GRAF-ADOLF-STRASSE 9
59555 LIPPSTADT

FON: 02941 - 79 654
FAX: 02941 - 79 655


www.kiehl-architekt.de info@kiehl-architekt.de


Unterschrift

Bauherr/ in Architekt

PROJEKT

BEZEICHNUNG	NEUBAU EINES WOHNHAUSES MIT	
	DREI WOHNUNGEN UND CARPORT	
BAUORT	DUSTERNWEG 5	
	59557 LIPPSTADT	
EBENE	SCHNITT A-A	
BAUHERR/IN	HERR	
	BLUME, JÜRGEN	
ANSCHRIFT	HOUDAINER STR. 66 C	
	51143 KÖLN	
PROJEKT NR.	13_57_BLUME-DUSTERNWEG	
DATEI NAME	14-03-20_Blume_BA.s12	
PHASE	BAUANTRAG	MAßSTAB 1:100
BEARBEITER	HB	STAND 20.03.2014
		BLATT 6

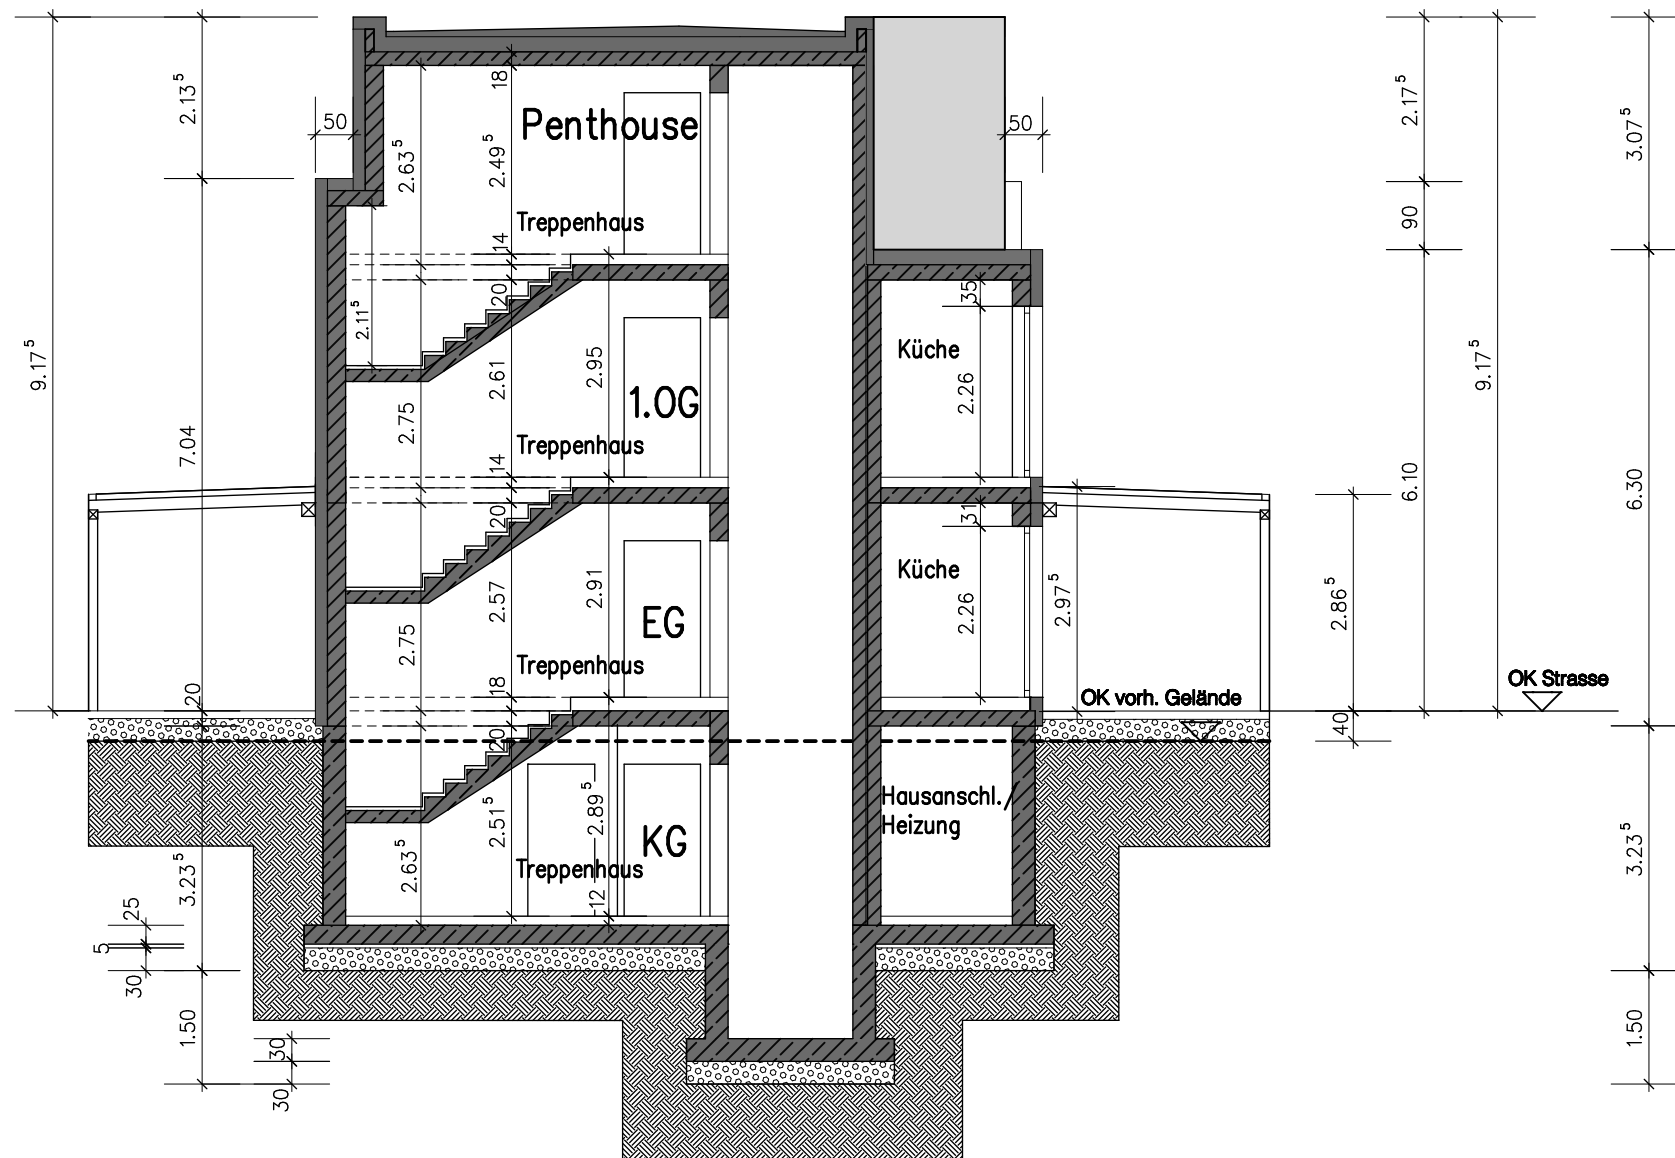


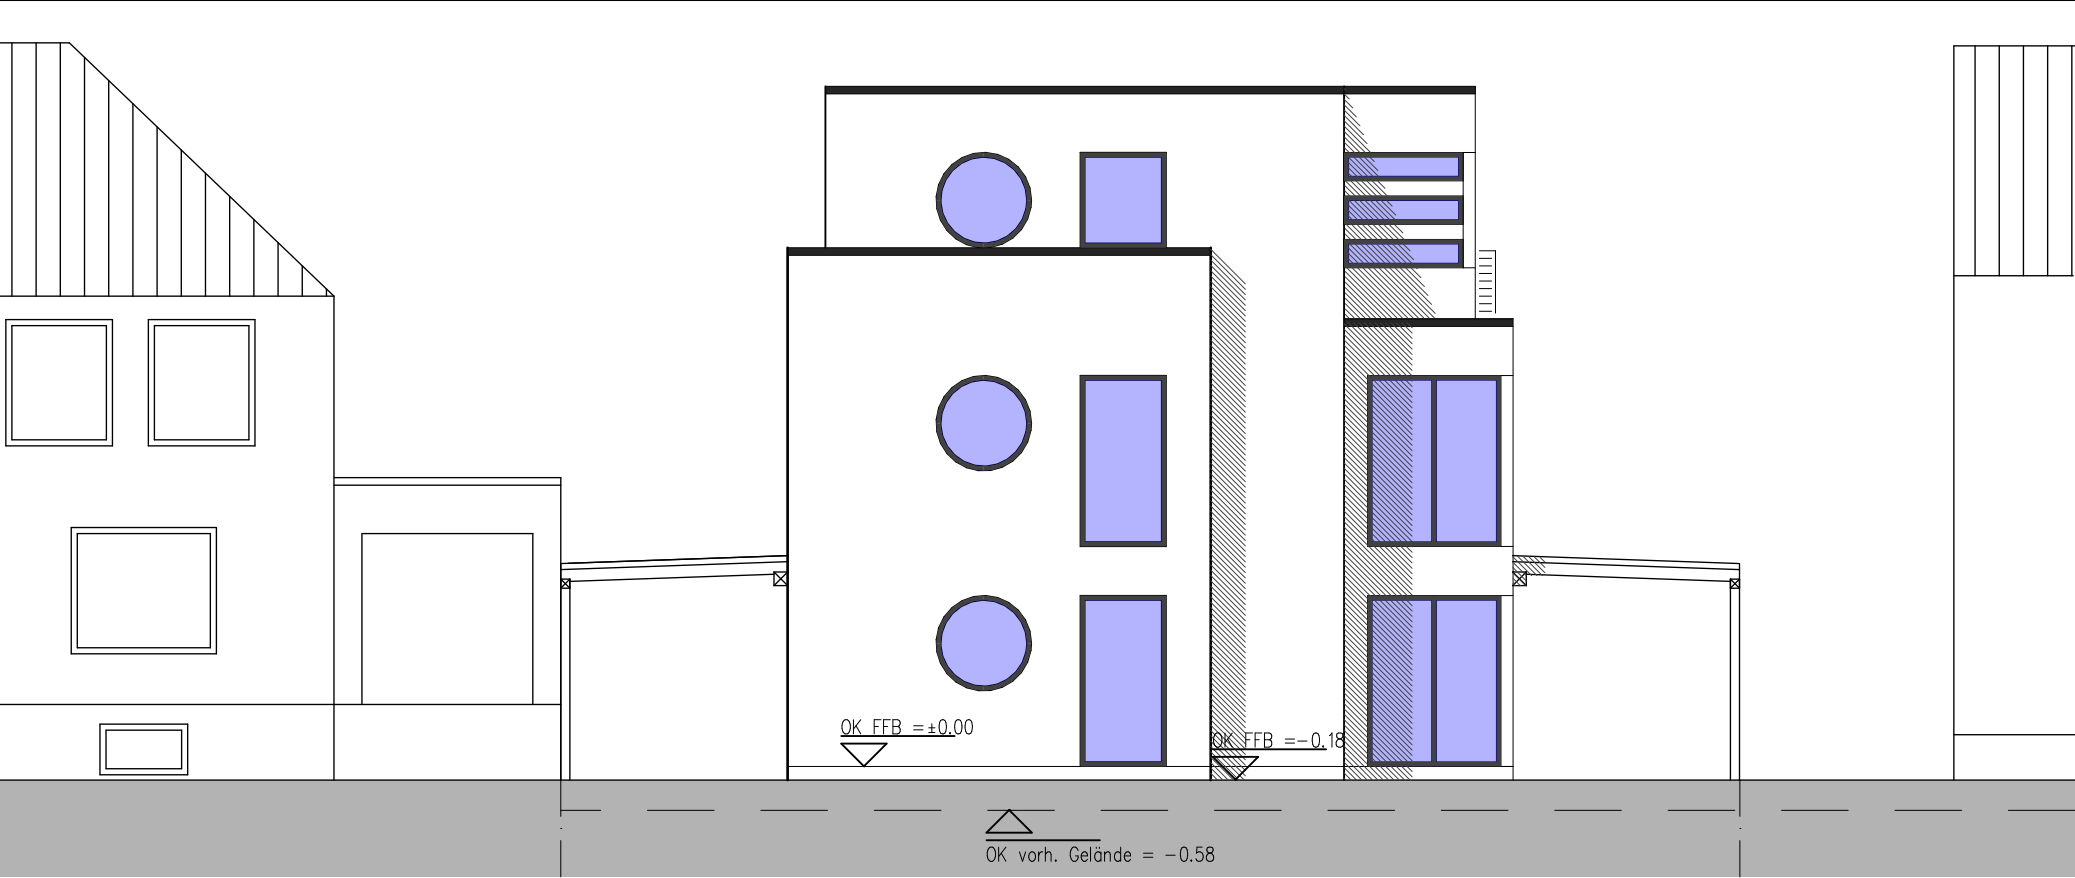

GRENZE

NORDEN

GRENZE

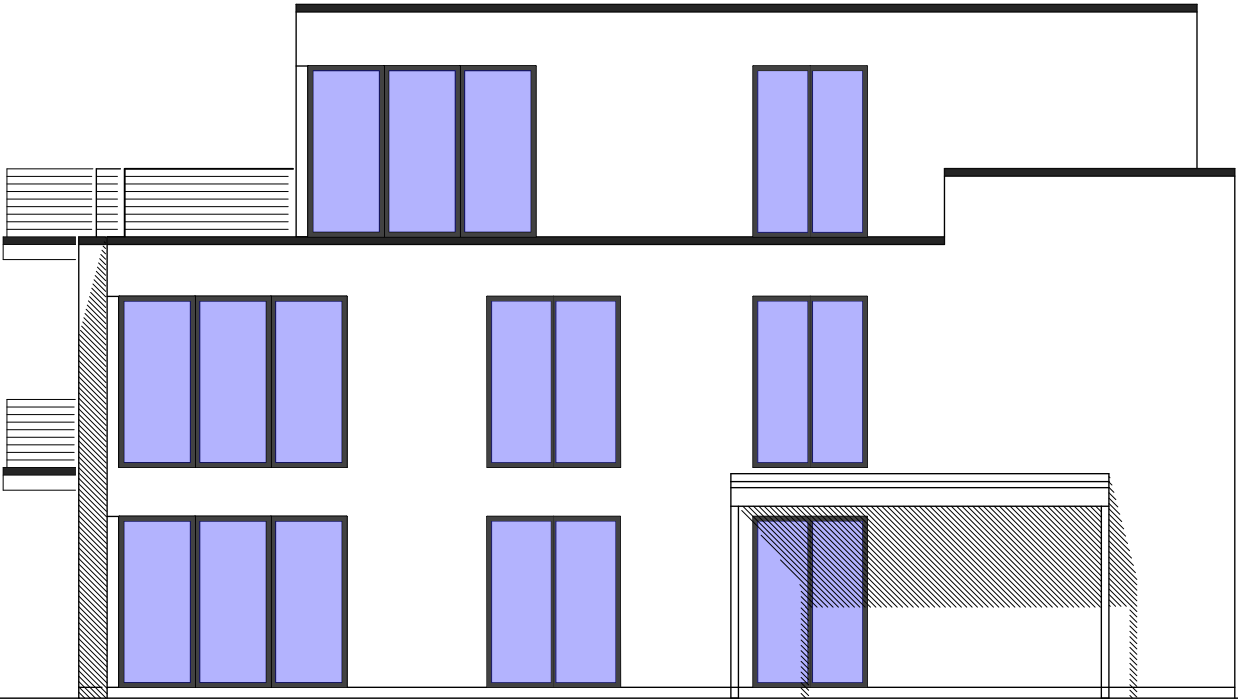


OSTEN

DIPL.—ING. ARCHITEKT

STAATLICH ANERKANNTER
SACHVERSTÄNDIGER FÜR
SCHALL—UND WÄRMESCHUTZ

ENERGIEAUSWEISE FÜR
WOHN— UND NICHTWOHNGEBÄUDE

REINERKIEHL

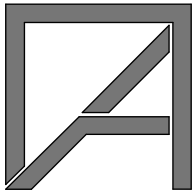

GRAF—ADOLF—STRASSE 9
59555 LIPPSTADT

FON: 02941 — 79 654
FAX: 02941 — 79 655

www.kiehl—architekt.de info@kiehl—architekt.de

Unterschrift

Bauherr/ in Architekt

PROJEKT

BEZEICHNUNG **NEUBAU EINES WOHNHAUSES MIT**

DREI WOHNUNGEN UND CARPORT

BAUORT **DUSTERNWEG 5**

59557 LIPPSTADT

EBENE **NORD-, OSTANSICHT**

BAUHERR/IN **HERR**

BLUME, JÜRGEN

ANSCHRIFT **HOUDAINER STR. 66 C**

51143 KÖLN

PROJEKT NR. **13_57_BLUME-DUSTERNWEG**


DATEI NAME **14-03-20_Blume_BA.s12**

PHASE **BAUANTRAG** MAßSTAB **1:100**

BEARBEITER **HB** STAND **20.03.2014** BLATT **7**



SÜDEN

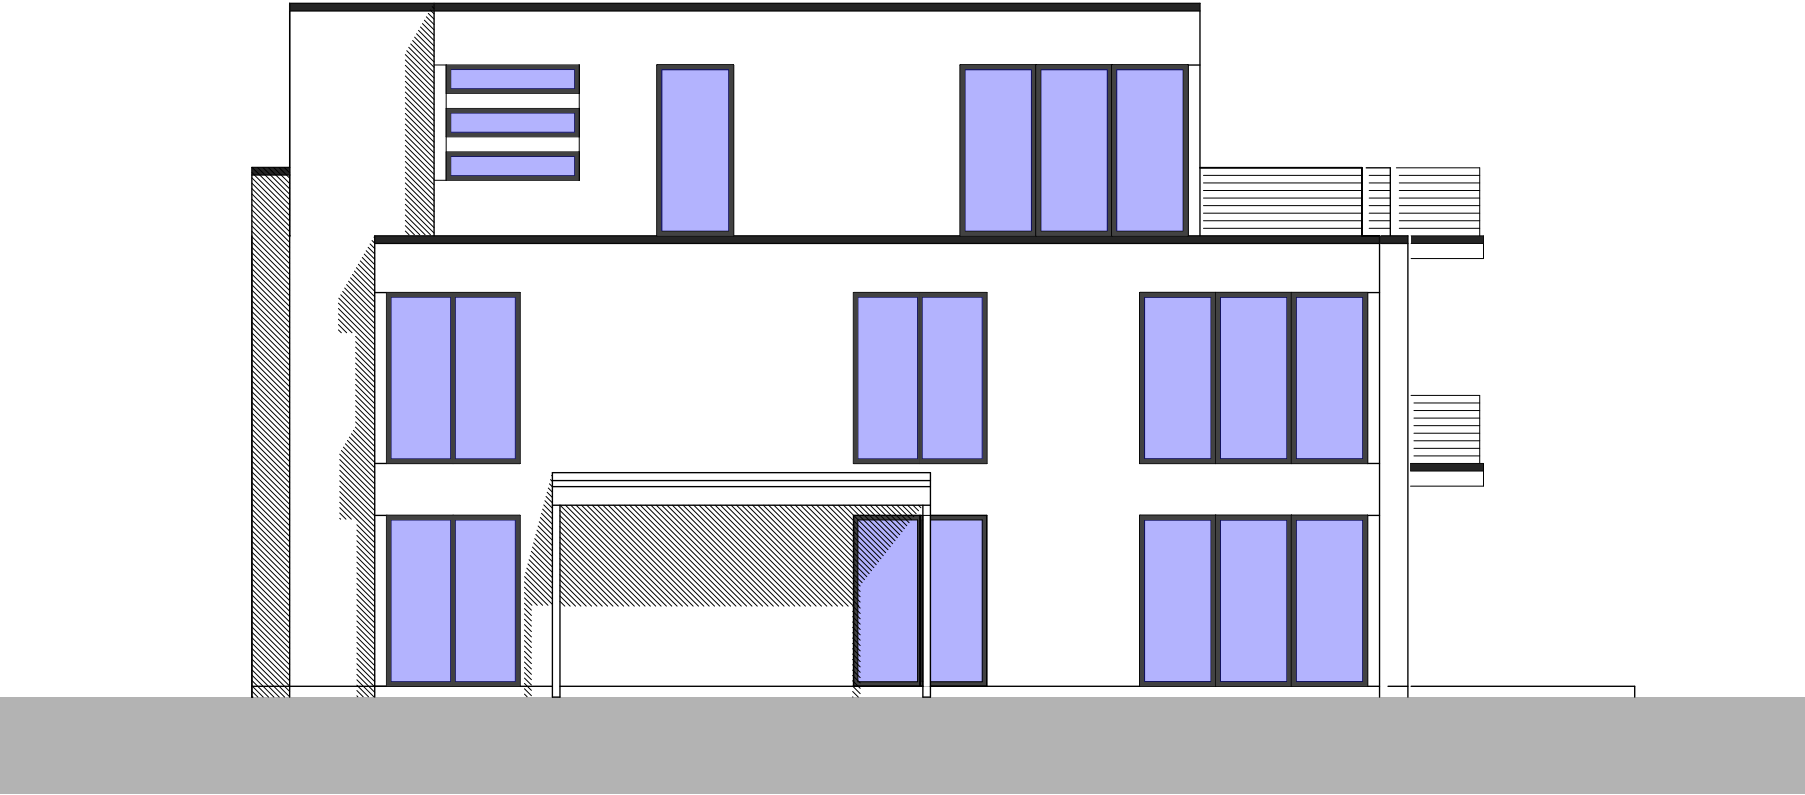


WESTEN

DIPL.-ING. ARCHITEKT

STAATLICH ANERKANNTER
SACHVERSTÄNDIGER FÜR
SCHALL- UND WÄRMESCHUTZ

ENERGIEAUSWEISE FÜR
WOHN- UND NICHTWOHNGEBAUDE

REINERKIEHL

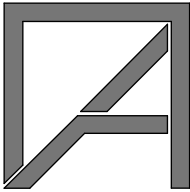

GRAF-ADOLF-STRASSE 9
59555 LIPPSTADT

FON: 02941 - 79 654
FAX: 02941 - 79 655

www.kiehl-architekt.de info@kiehl-architekt.de

Unterschrift

Bauherr/ in Architekt

PROJEKT

BEZEICHNUNG	NEUBAU EINES WOHNHAUSES MIT	
	DREI WOHNUNGEN UND CARPORT	
BAUORT	DUSTERNWEG 5	
	59557 LIPPSTADT	
EBENE	SÜD-, WESTANSICHT	
BAUHERR/IN	HERR	
	BLUME, JÜRGEN	
ANSCHRIFT	HOUDAINER STR. 66 C	
	51143 KÖLN	
PROJEKT NR.	13_57_BLUME-DUSTERNWEG	
DATEI NAME	14-03-20_Blume_BA.s12	
PHASE	BAUANTRAG	MAßSTAB 1:100
BEARBEITER	HB	STAND 20.03.2014
		BLATT 8